


ESTADO LIBRE ASOCIADO DE PUERTO RICO  
 OFICINA DEL GOBERNADOR  
 JUNTA DE PLANIFICACIÓN  
 Documentos Adoptados en Reunión de Junta  
 Fecha Reunión Junta: **OCT 30 2015**  
 Firma: *[Signature]*

## Mapa de Clasificación Municipio de Caguas

Resolución: **JP-PT-46-14** Fecha de Vigencia: **8 DEC 2015**

- |  |  |   |
|--|--|---|
| <ul style="list-style-type: none"> <li><span style="display: inline-block; width: 15px; height: 15px; background-color: #d3d3d3; border: 1px solid black; margin-right: 5px;"></span> Suelo Urbano</li> <li><span style="display: inline-block; width: 15px; height: 15px; background-color: #c0c0c0; border: 1px solid black; margin-right: 5px;"></span> Suelo Rústico Común</li> <li><span style="display: inline-block; width: 15px; height: 15px; background-color: #90ee90; border: 1px solid black; margin-right: 5px;"></span> Suelo Rústico Especialmente Protegido</li> <li><span style="display: inline-block; width: 15px; height: 15px; background-color: #90ee90; border: 1px solid black; margin-right: 5px;"></span> Suelo Rústico Especialmente Protegido - Agrícola</li> </ul> | <ul style="list-style-type: none"> <li><span style="display: inline-block; width: 15px; height: 15px; background-color: #90ee90; border: 1px solid black; margin-right: 5px;"></span> Suelo Rústico Especialmente Protegido - Agrícola Ecológico</li> <li><span style="display: inline-block; width: 15px; height: 15px; background-color: #90ee90; border: 1px solid black; margin-right: 5px;"></span> Suelo Rústico Especialmente Protegido - Agrícola Hídrico</li> <li><span style="display: inline-block; width: 15px; height: 15px; background-color: #add8e6; border: 1px solid black; margin-right: 5px;"></span> Suelo Rústico Especialmente Protegido - Ecológico</li> <li><span style="display: inline-block; width: 15px; height: 15px; background-color: #add8e6; border: 1px solid black; margin-right: 5px;"></span> Suelo Rústico Especialmente Protegido - Ecológico Hídrico</li> </ul> | <ul style="list-style-type: none"> <li><span style="display: inline-block; width: 15px; height: 15px; background-color: #d2b48c; border: 1px solid black; margin-right: 5px;"></span> Suelo Rústico Especialmente Protegido - Hídrico</li> <li><span style="display: inline-block; width: 15px; height: 15px; background-color: #4682b4; border: 1px solid black; margin-right: 5px;"></span> Suelo Vial</li> <li><span style="display: inline-block; width: 15px; height: 15px; background-color: #4682b4; border: 1px solid black; margin-right: 5px;"></span> Agua</li> </ul>  |
| <ul style="list-style-type: none"> <li><span style="display: inline-block; width: 15px; height: 15px; border-bottom: 1px solid black; margin-right: 5px;"></span> RED PRIMARIA</li> <li><span style="display: inline-block; width: 15px; height: 15px; border-bottom: 1px solid black; margin-right: 5px;"></span> RED PRIMARIA URBANA EN DISEÑO</li> <li><span style="display: inline-block; width: 15px; height: 15px; border-bottom: 1px solid black; margin-right: 5px;"></span> RED PRIMARIA URBANA</li> <li><span style="display: inline-block; width: 15px; height: 15px; border-bottom: 1px solid black; margin-right: 5px;"></span> RED PRIMARIA EN DISEÑO</li> </ul>   | <ul style="list-style-type: none"> <li><span style="display: inline-block; width: 15px; height: 15px; border-bottom: 1px solid black; margin-right: 5px;"></span> RED SECUNDARIA</li> <li><span style="display: inline-block; width: 15px; height: 15px; border-bottom: 1px solid black; margin-right: 5px;"></span> RED SECUNDARIA EN DISEÑO</li> <li><span style="display: inline-block; width: 15px; height: 15px; border-bottom: 1px solid black; margin-right: 5px;"></span> RED TERCERIA</li> <li><span style="display: inline-block; width: 15px; height: 15px; border-bottom: 1px solid black; margin-right: 5px;"></span> RED EN CONSTRUCCIÓN</li> </ul>  | <ul style="list-style-type: none"> <li><span style="display: inline-block; width: 15px; height: 15px; border-bottom: 1px solid black; margin-right: 5px;"></span> RED PROPUESTA</li> <li><span style="display: inline-block; width: 15px; height: 15px; border-bottom: 1px solid black; margin-right: 5px;"></span> RED PROPUESTA EN EVALUACION</li> <li><span style="display: inline-block; width: 15px; height: 15px; border-bottom: 1px solid black; margin-right: 5px;"></span> RAMPAS DE ACCESO</li> <li><span style="display: inline-block; width: 15px; height: 15px; border-bottom: 1px solid black; margin-right: 5px;"></span> CONECTOR INTERMODAL</li> <li><span style="display: inline-block; width: 15px; height: 15px; border-bottom: 1px solid black; margin-right: 5px;"></span> CAMINO MUNICIPAL ROTULADO</li> <li><span style="display: inline-block; width: 15px; height: 15px; border-bottom: 1px solid black; margin-right: 5px;"></span> CARRIL REVERSIBLE</li> </ul> |



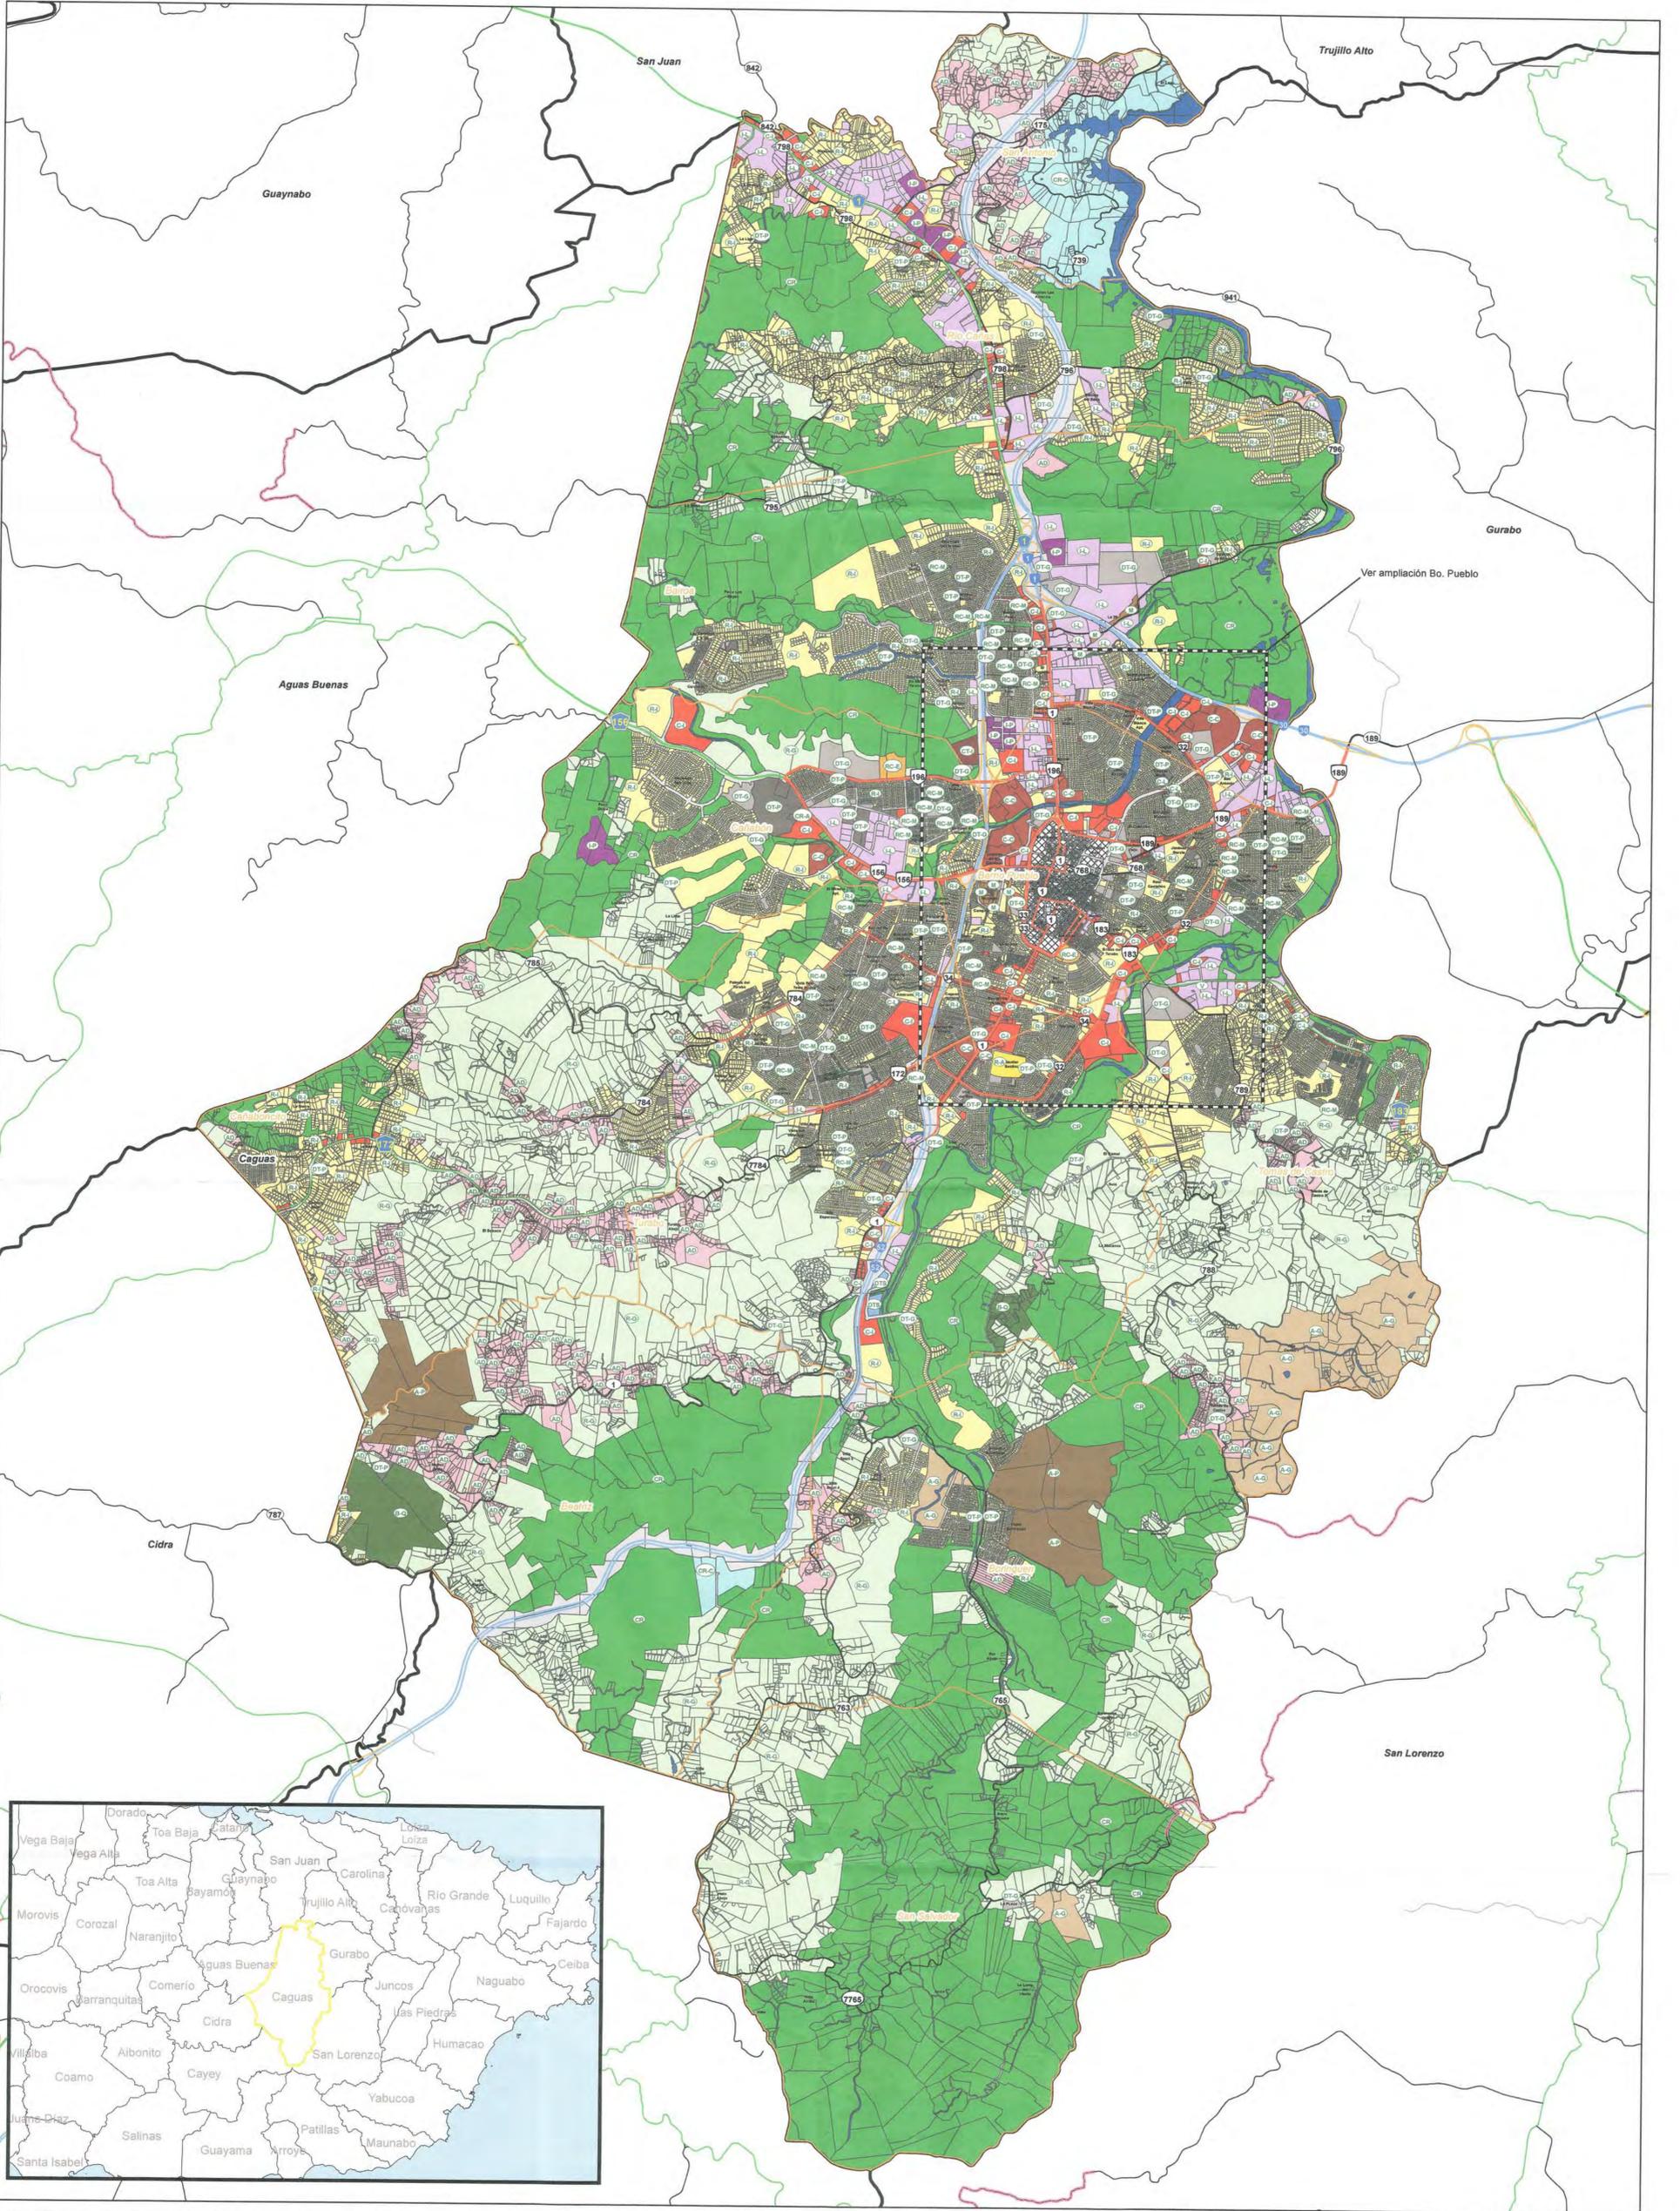

ESTADO LIBRE ASOCIADO DE PUERTO RICO  
 OFICINA DEL GOBERNADOR  
 JUNTA DE PLANIFICACIÓN  
 Documentos Adoptados en Reunión de Junta  
 Fecha Reunión Junta: OCT 30 2015  
 Firma: [Signature]

# Mapa de Calificación

## Municipio de Caguas


Resolución: JRP-46-14 Fecha de Vigencia: 8 DEC 2015

DISTRITOS DE CALIFICACIÓN											
A-G	AD	CR	CR-A	DT-P	R-G	C-L	C-C	RC-M	R-I	I-L	V
A-P	B-Q	CR-C	DT-G	DTS	M	C-J	CT-I	RC-E	R-A	I-P	A
RED PRIMARIA	RED PRIMARIA URBANA EN DISEÑO	RED PRIMARIA EN DISEÑO	RED SECUNDARIA	RED SECUNDARIA EN DISEÑO	RED TERCERIA	RED PROPUESTA	RED PROPUESTA EN EVALUACIÓN	CONECTOR INTERMUNICIPAL	CAMINO MUNICIPAL ROTULADO	CAMINO REVERSIBLE	



Estado Libre Asociado de Puerto Rico  
 Oficina del Gobernador  
 Junta de Planificación



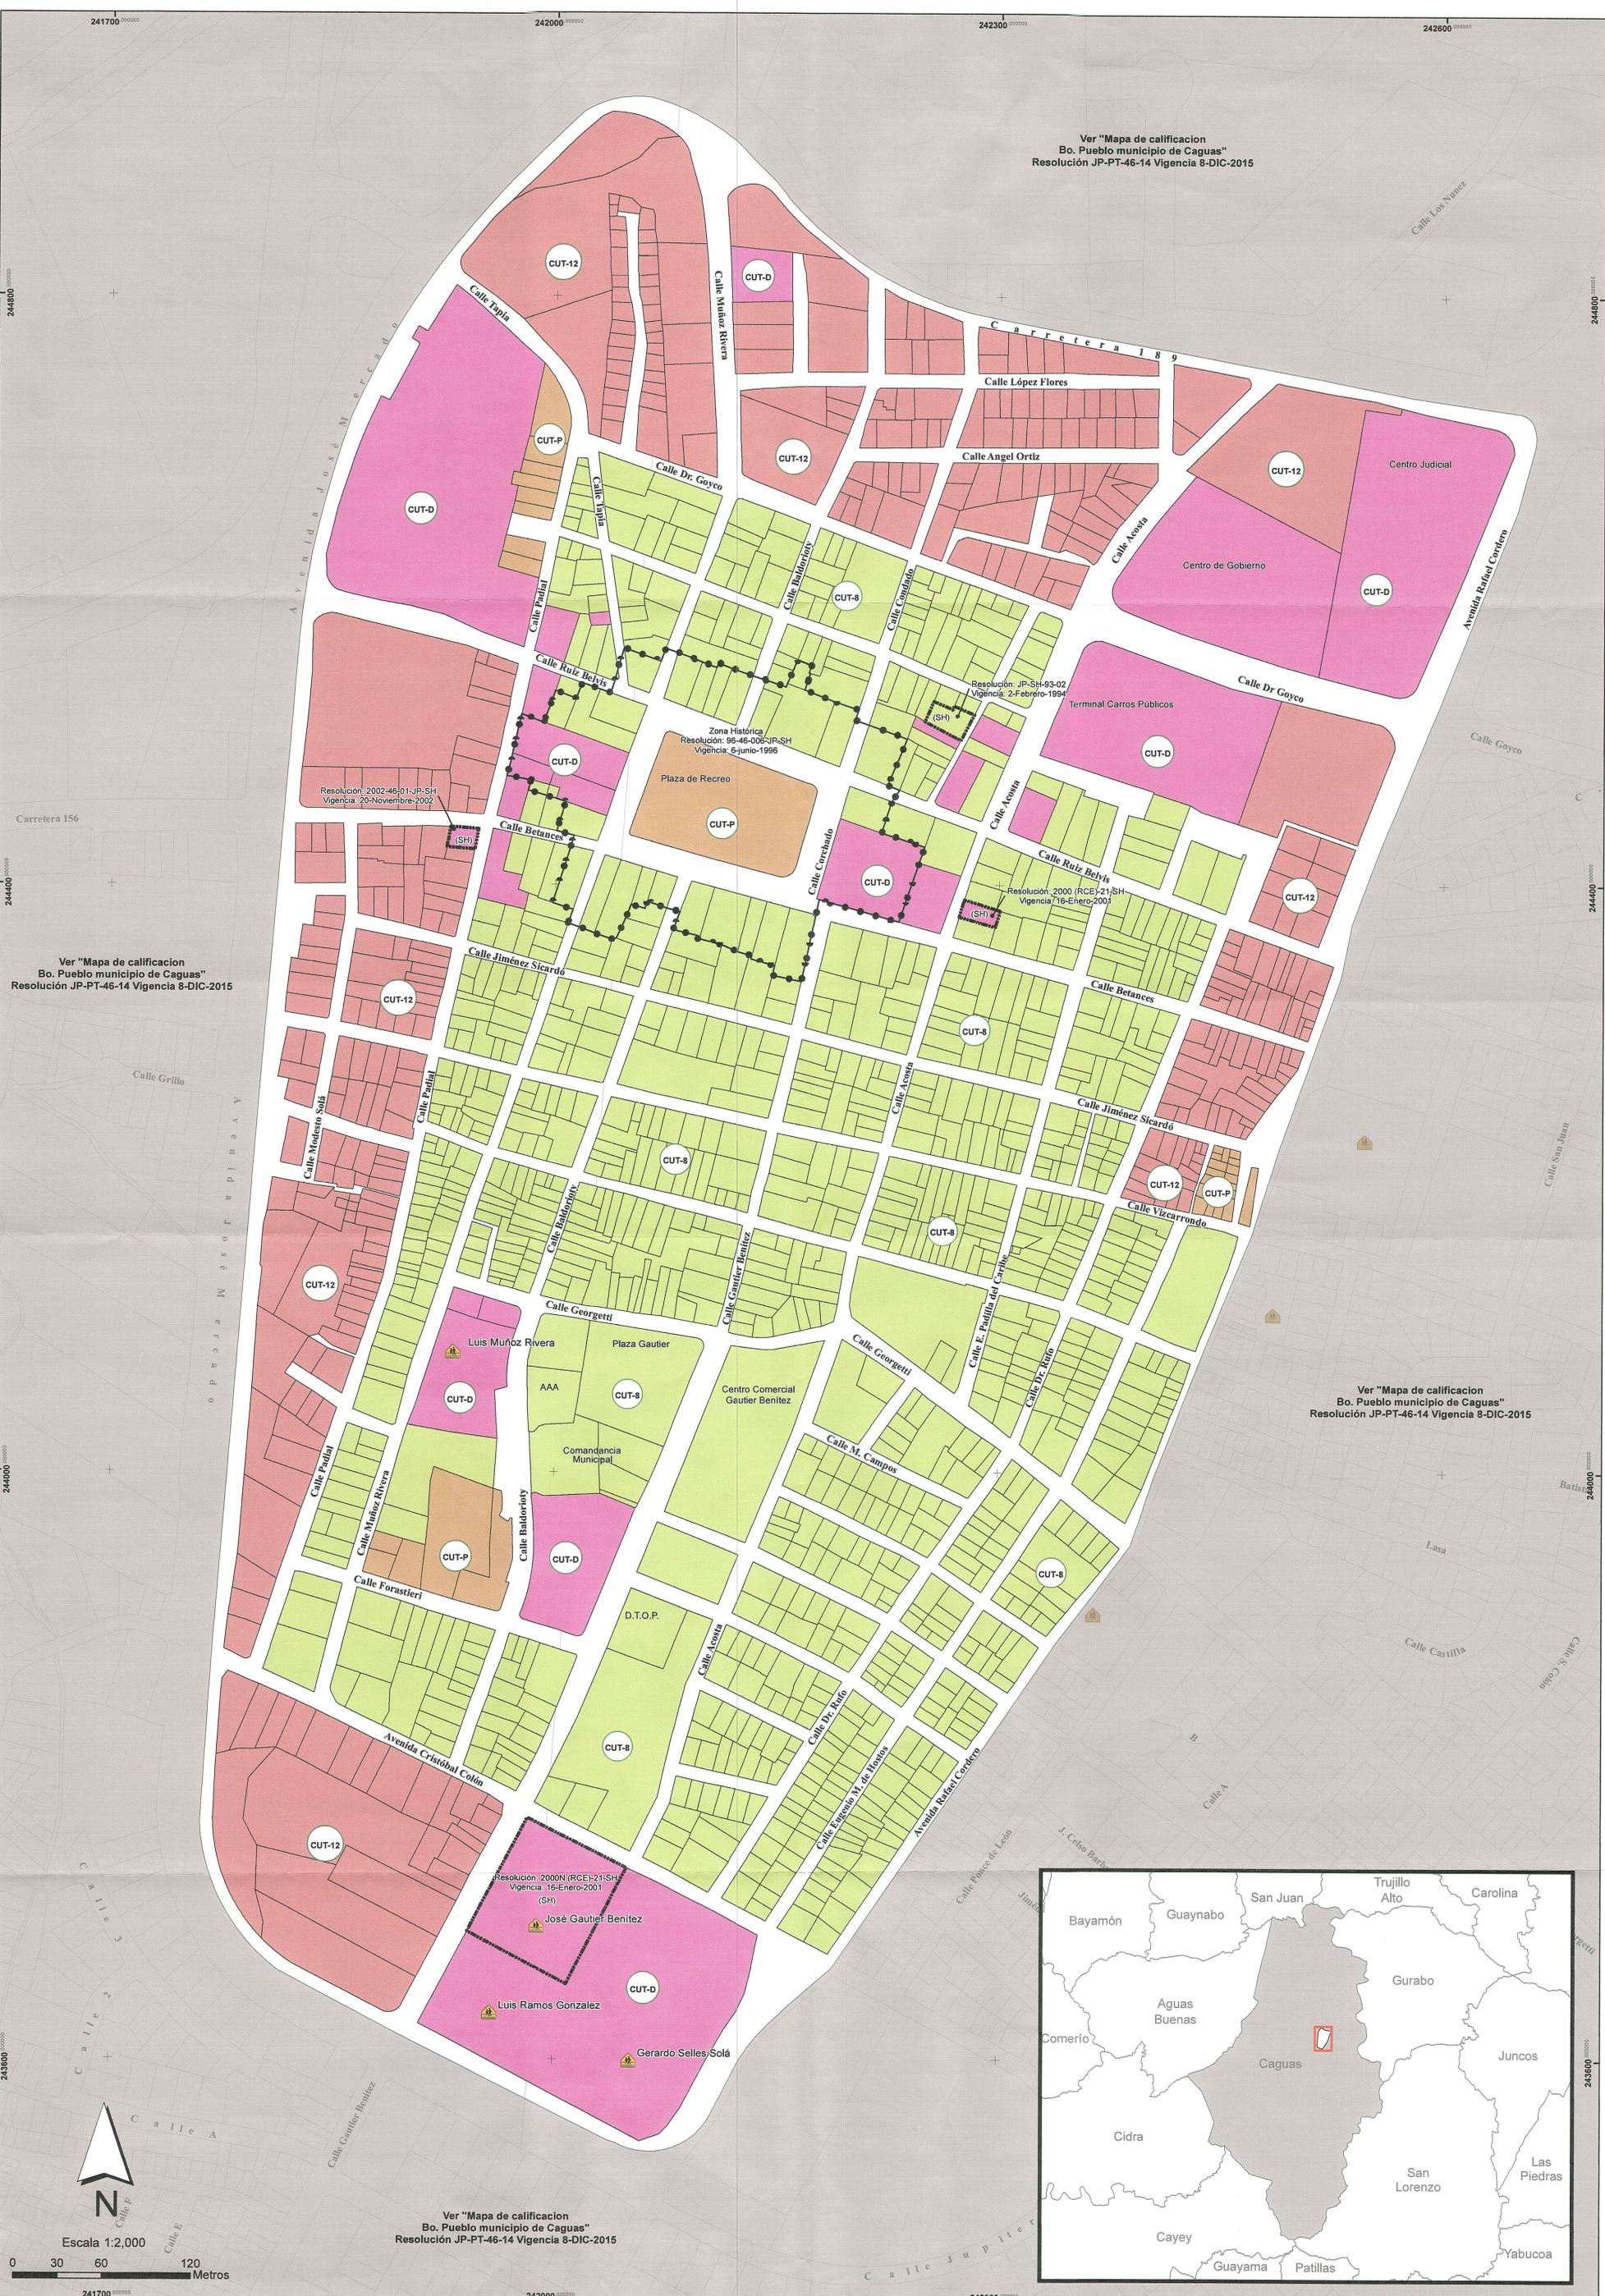

Ver "Mapa de calificación  
Bo. Pueblo municipio de Caguas"  
Resolución JP-PT-46-14 Vigencia 8-DIC-2015

Ver "Mapa de calificación  
Bo. Pueblo municipio de Caguas"  
Resolución JP-PT-46-14 Vigencia 8-DIC-2015

Ver "Mapa de calificación  
Bo. Pueblo municipio de Caguas"  
Resolución JP-PT-46-14 Vigencia 8-DIC-2015

Ver "Mapa de calificación  
Bo. Pueblo municipio de Caguas"  
Resolución JP-PT-46-14 Vigencia 8-DIC-2015



Escala 1:2,000  
0 30 60 120 Metros

Estado Libre Asociado de Puerto Rico  
Oficina del Gobernador  
Junta de Planificación  
Documento Adoptado en Reunión de Junta  
*[Signature]*  
Luis Grullón  
Presidente  
5/8/2014  
Fecha


# Mapa de calificación

Adopción del geodato de Calificación del Plan de Área del Centro Urbano Tradicional con vigencia del 16 de febrero de 2007

Municipio Autónomo de Caguas

- Distritos de Calificación (PACUT)**
- CUT-12, Centro Urbano Tradicional Doce
  - CUT-8, Centro Urbano Tradicional Ocho
  - CUT-D, Centro Urbano Tradicional Dotacional
  - CUT-P, Centro Urbano Tradicional Plaza y Parque
- Simbología:**
- Calificación por resolución JP-PT-46-14
  - Zona Histórica
  - Sitio Histórico
  - Parcelario
  - Escuela

**CERTIFICACIÓN**  
Adoptado por la Junta de Planificación de Puerto Rico conforme a la resolución JP-PT-46-14 el 5 de Agosto de 2014.  
*[Signature]*  
Myrna Martínez Hernández  
Secretaría Interina  
16 FEB 2007  
Vigencia

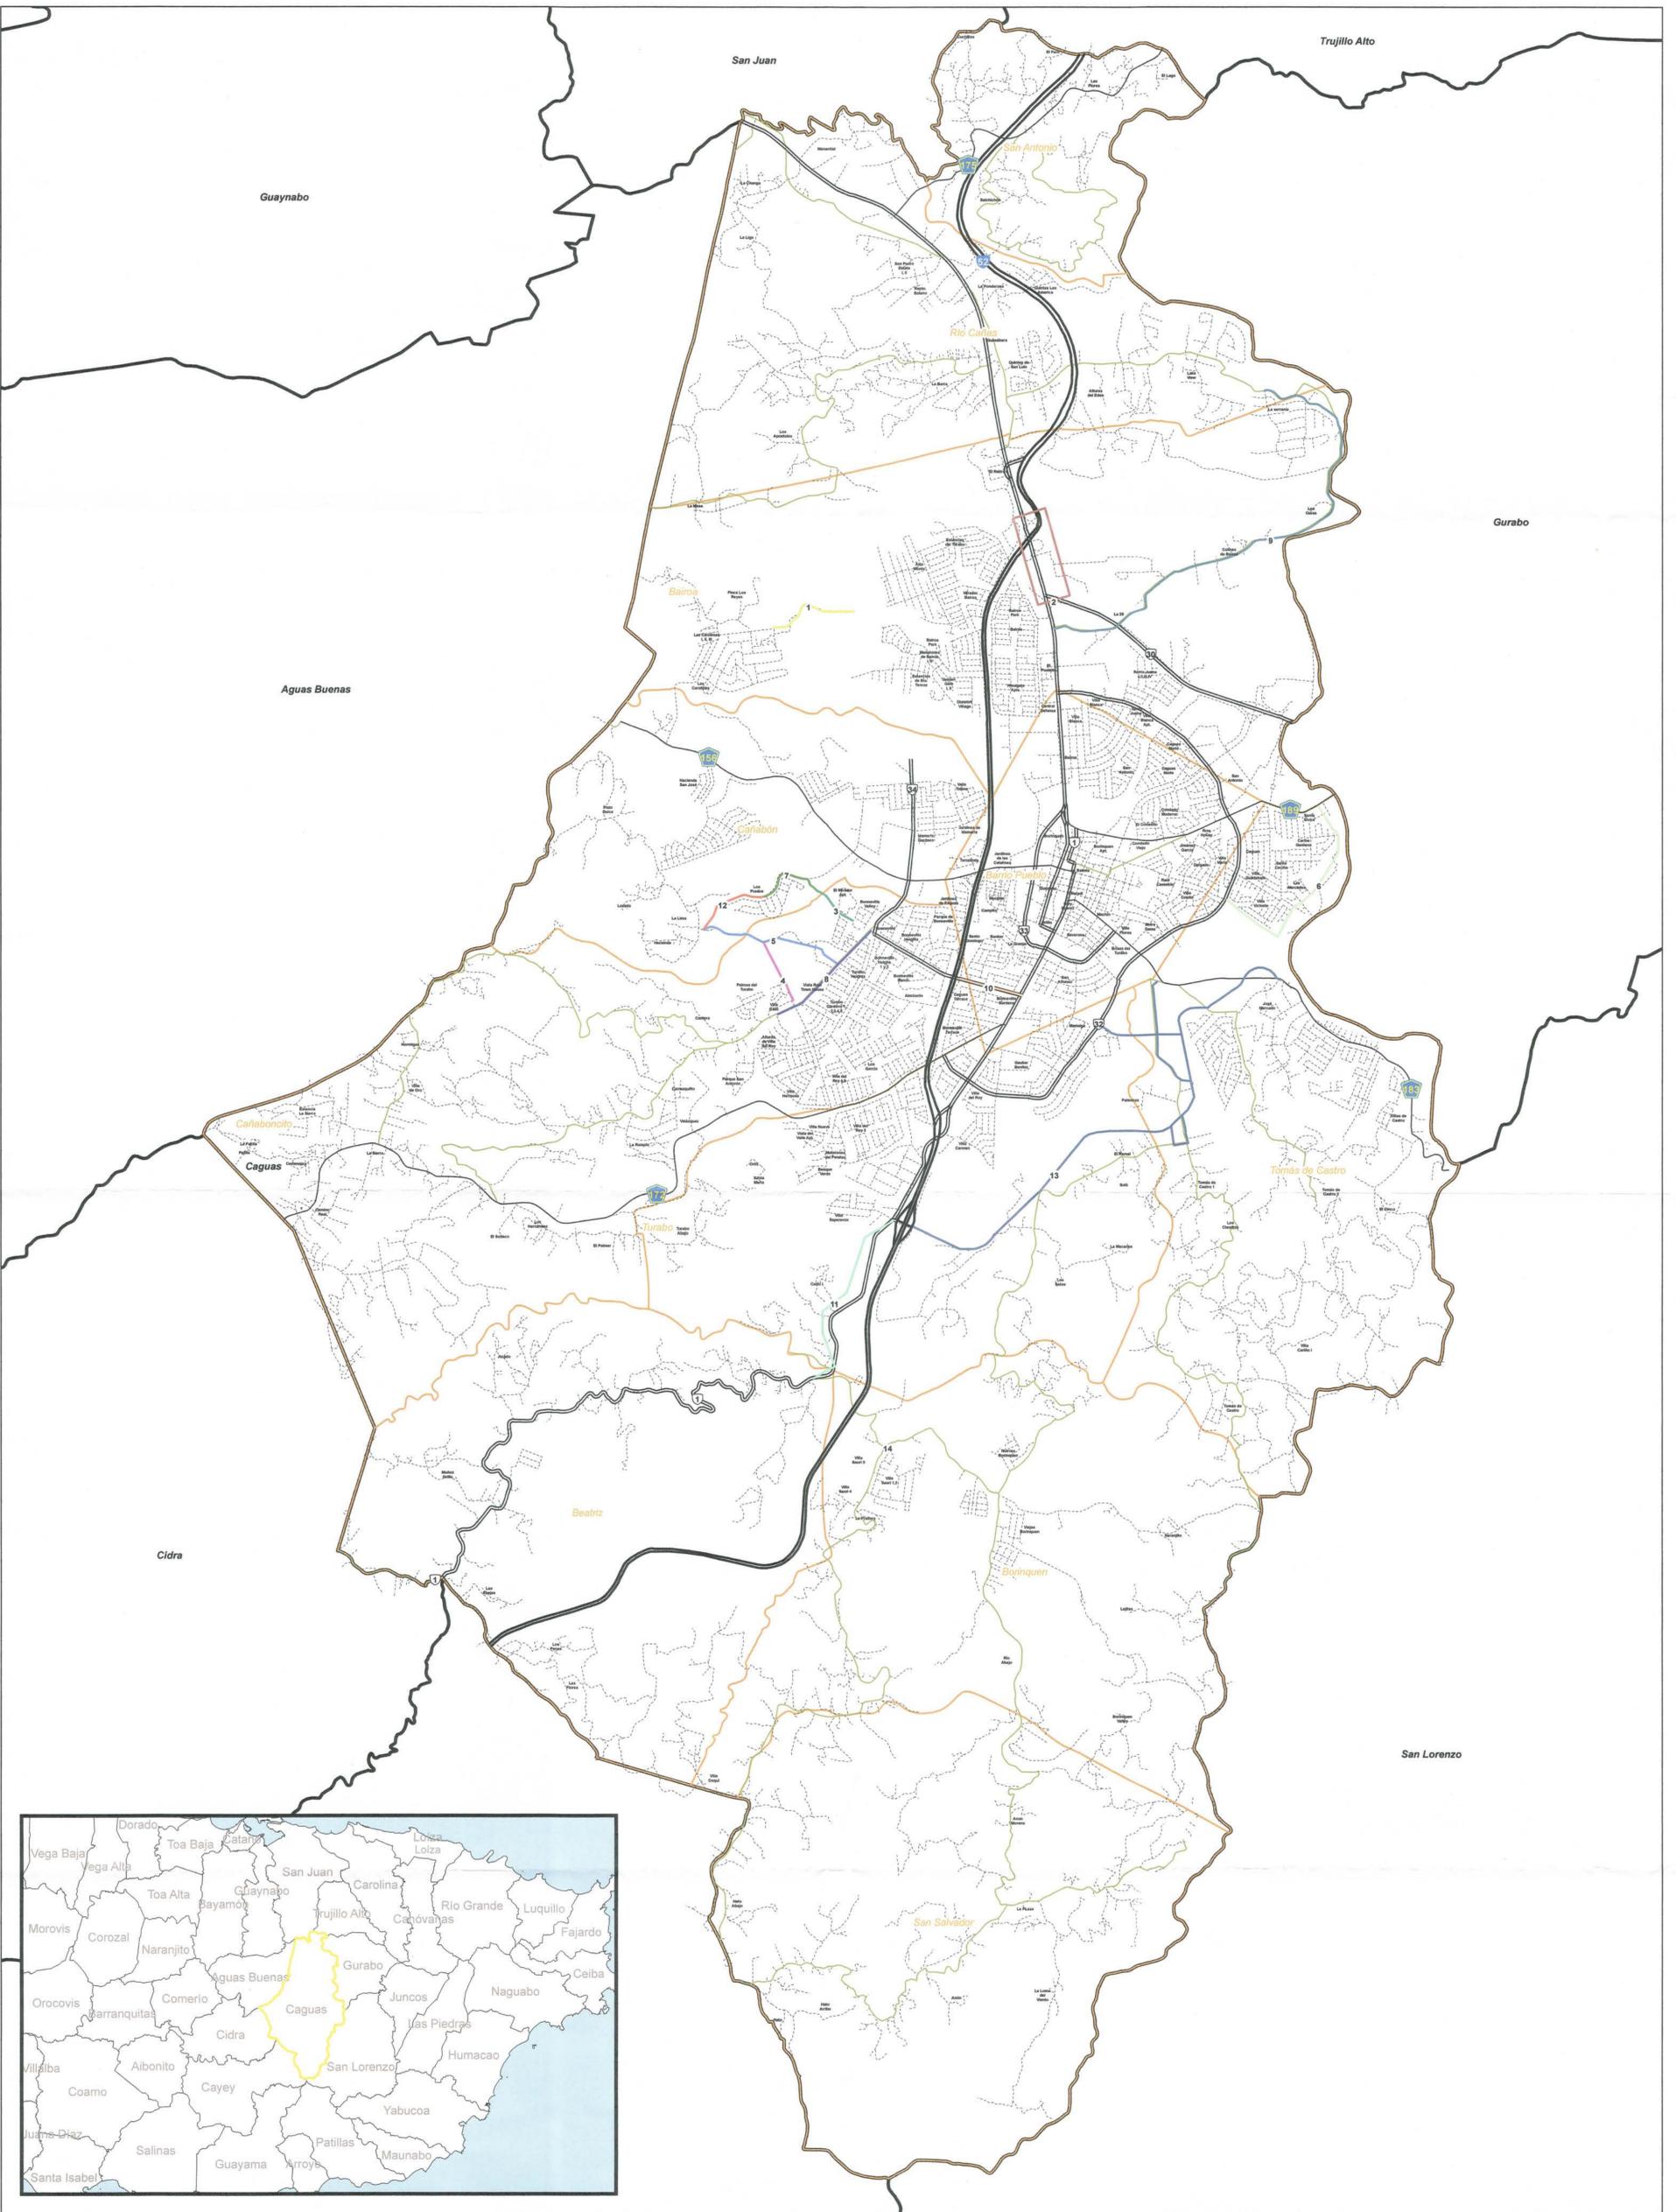

ESTADO LIBRE ASOCIADO DE PUERTO RICO  
 OFICINA DEL GOBERNADOR  
 JUNTA DE PLANIFICACIÓN  
 Documentos Adoptados en Sesión de Junta  
 Fecha Reunión Junta: **OCT 30 2015**  
 Firma: *[Signature]*

## Plan Vial Municipio de Caguas

Resolución: **JP-PT-46-14** Fecha de Vigencia: **8 DEC 2015**

**Proyectos propuestos**

- 1- Avenida Las Gaviotas
- 2- Conexión PR-30 - PR-52
- 3- Ext. Avenida Degetau
- 4- Ext. Avenida Principal
- 5- Ext. Avenida Shufford
- 6- Ext. Avenida Troche
- 7- Gran Boulevard Los Prados
- 8- Mejoras Ave. Degetau
- 9- Mejoras PR-1 - Int. PR-765
- 10- Mejoras a la PR-784
- 11- Mejoras a la PR-796
- 12- Paseo Palma Real
- 13- Periferal Sureste
- 14- Reemplazo puente PR-765

— Carreteras-Autopistas    — Carreteras Principales    — Carreteras Secundarias    — Carreteras Terciarias    - - - - Carreteras Municipales

VISION  
 COMUNIDAD  
 Estado Libre Asociado de Puerto Rico  
 Oficina del Gobernador  
 Junta de Planificación